


PROJET PORT SUD	
QUARTIER DE LA BIÈRE - BRUXELLES	
RELEVÉ DE L'IMMEUBLE EN L'ÉTAT	
PROJET D'AMÉNAGEMENT PLAN DU SOUS-SOL	
1	
17/03/2011	

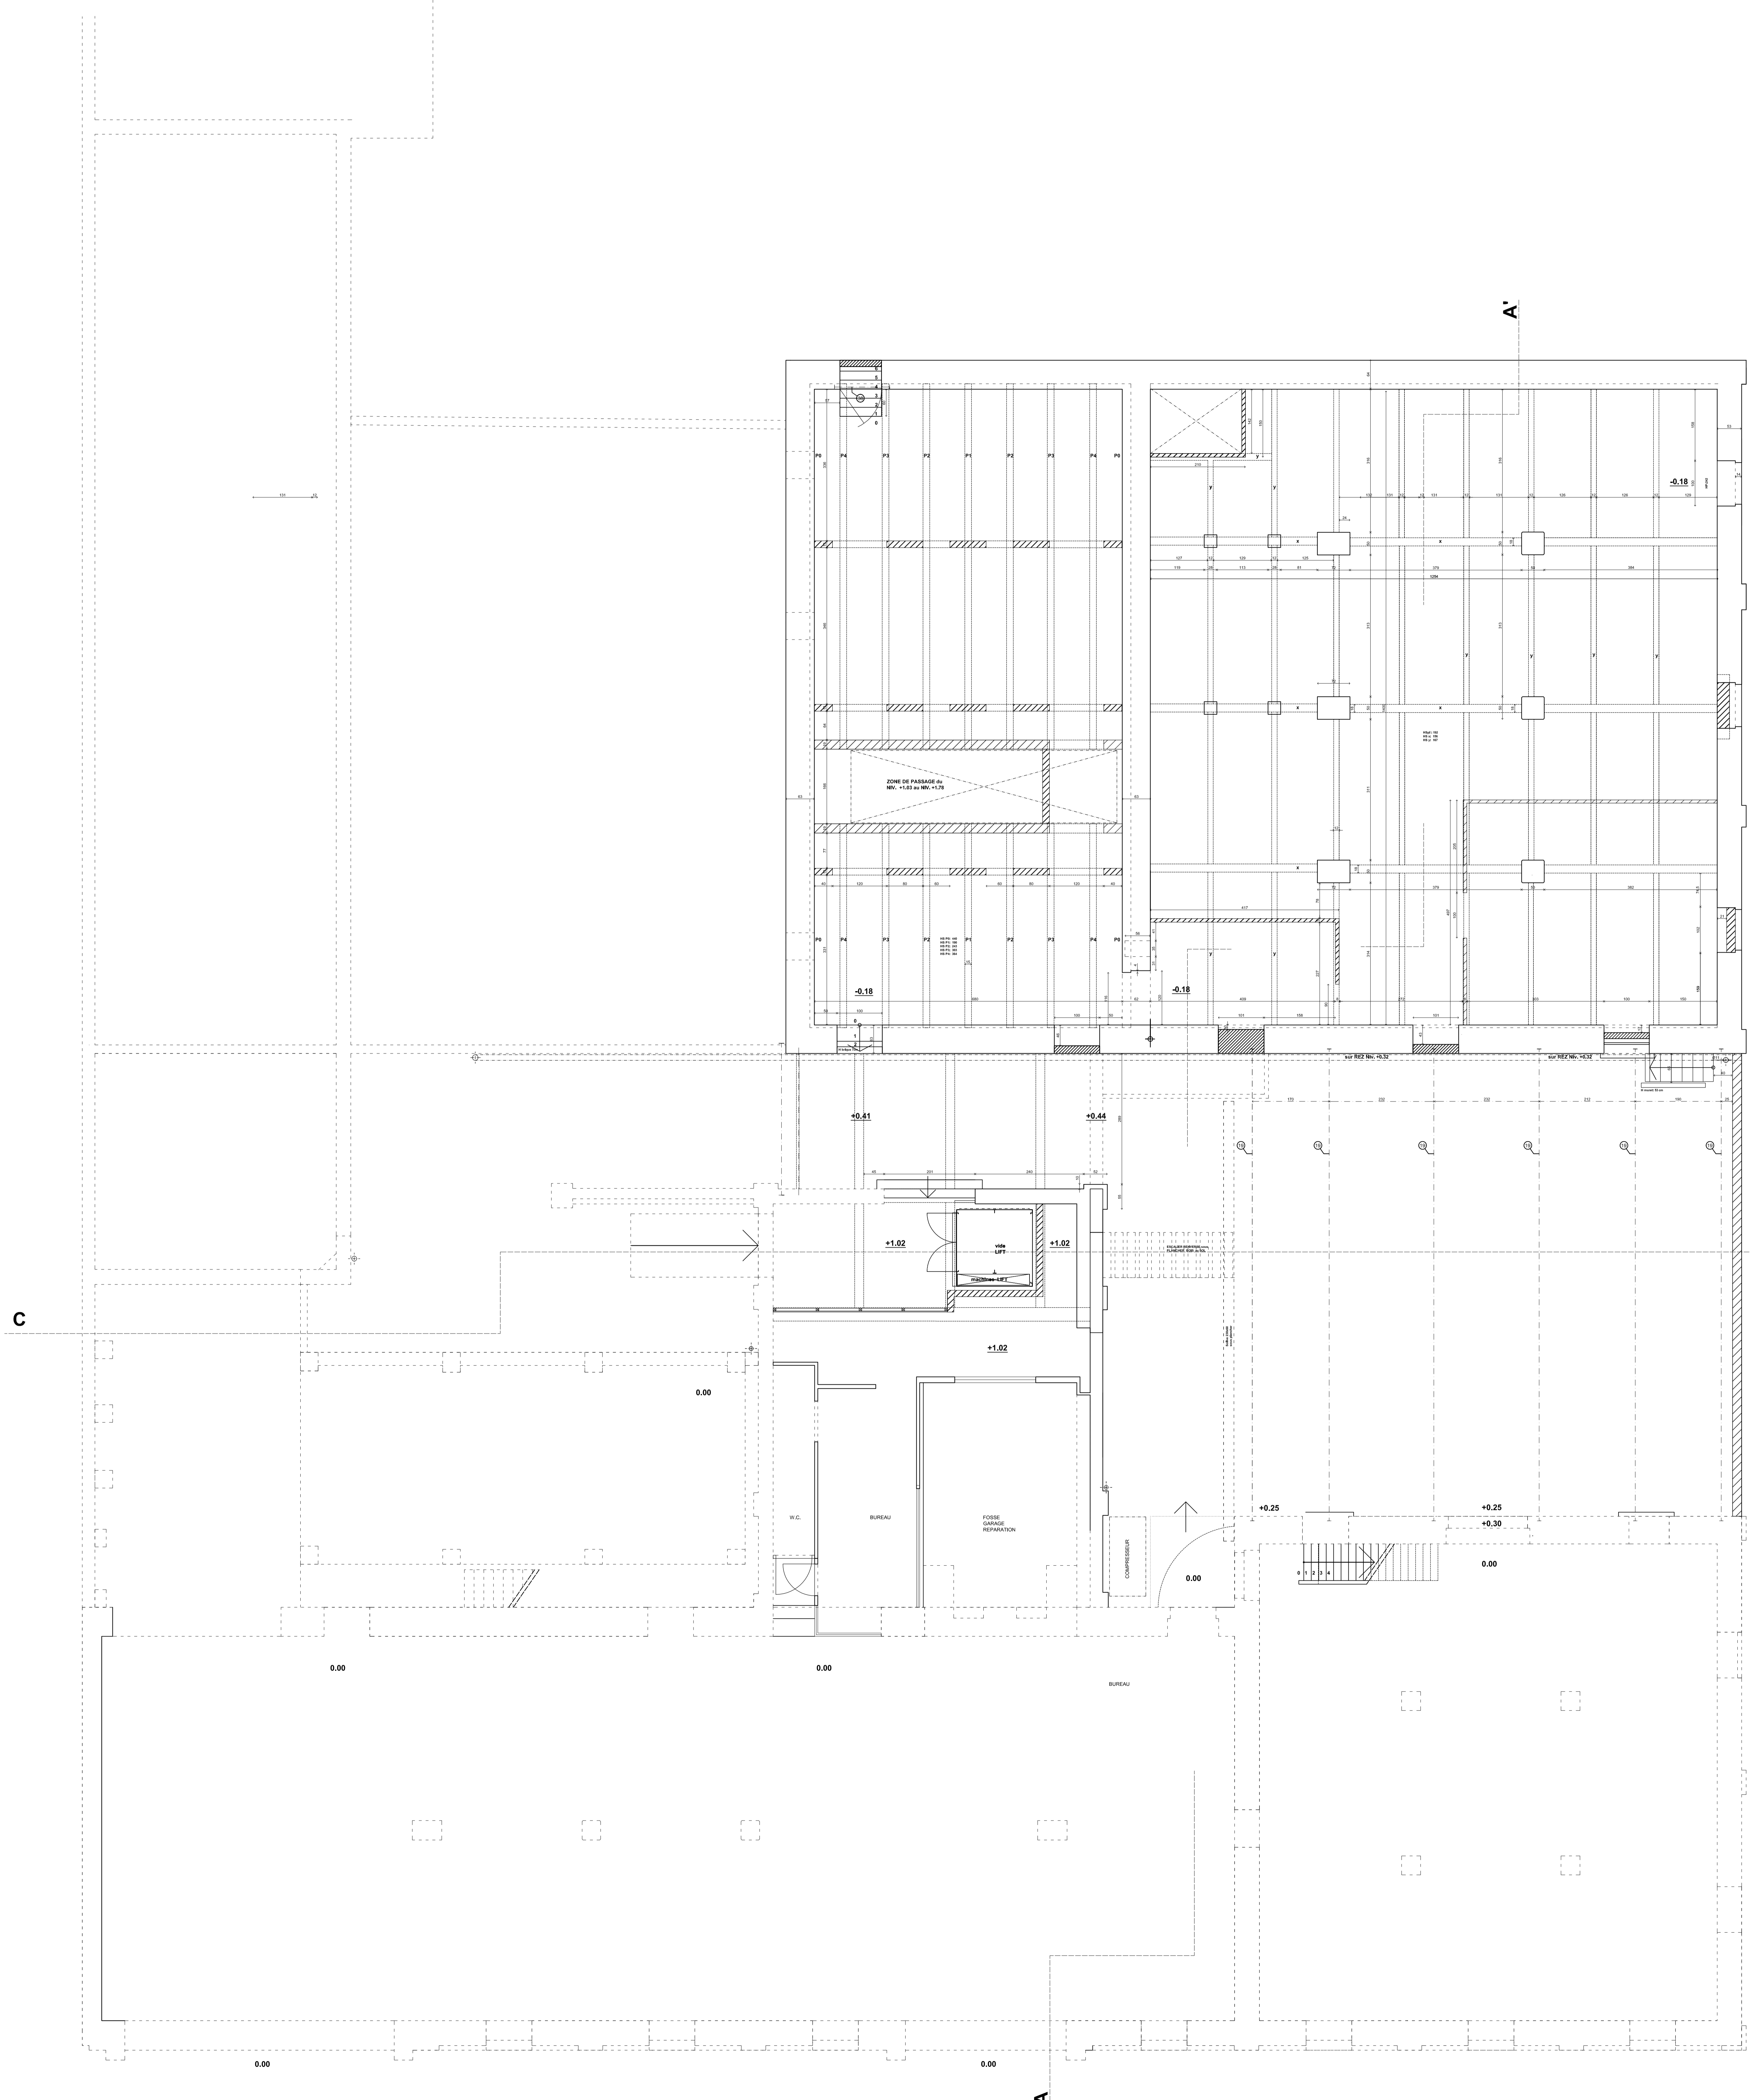

© BR 100 - 2011